


PLAN ORIENTACYJNY

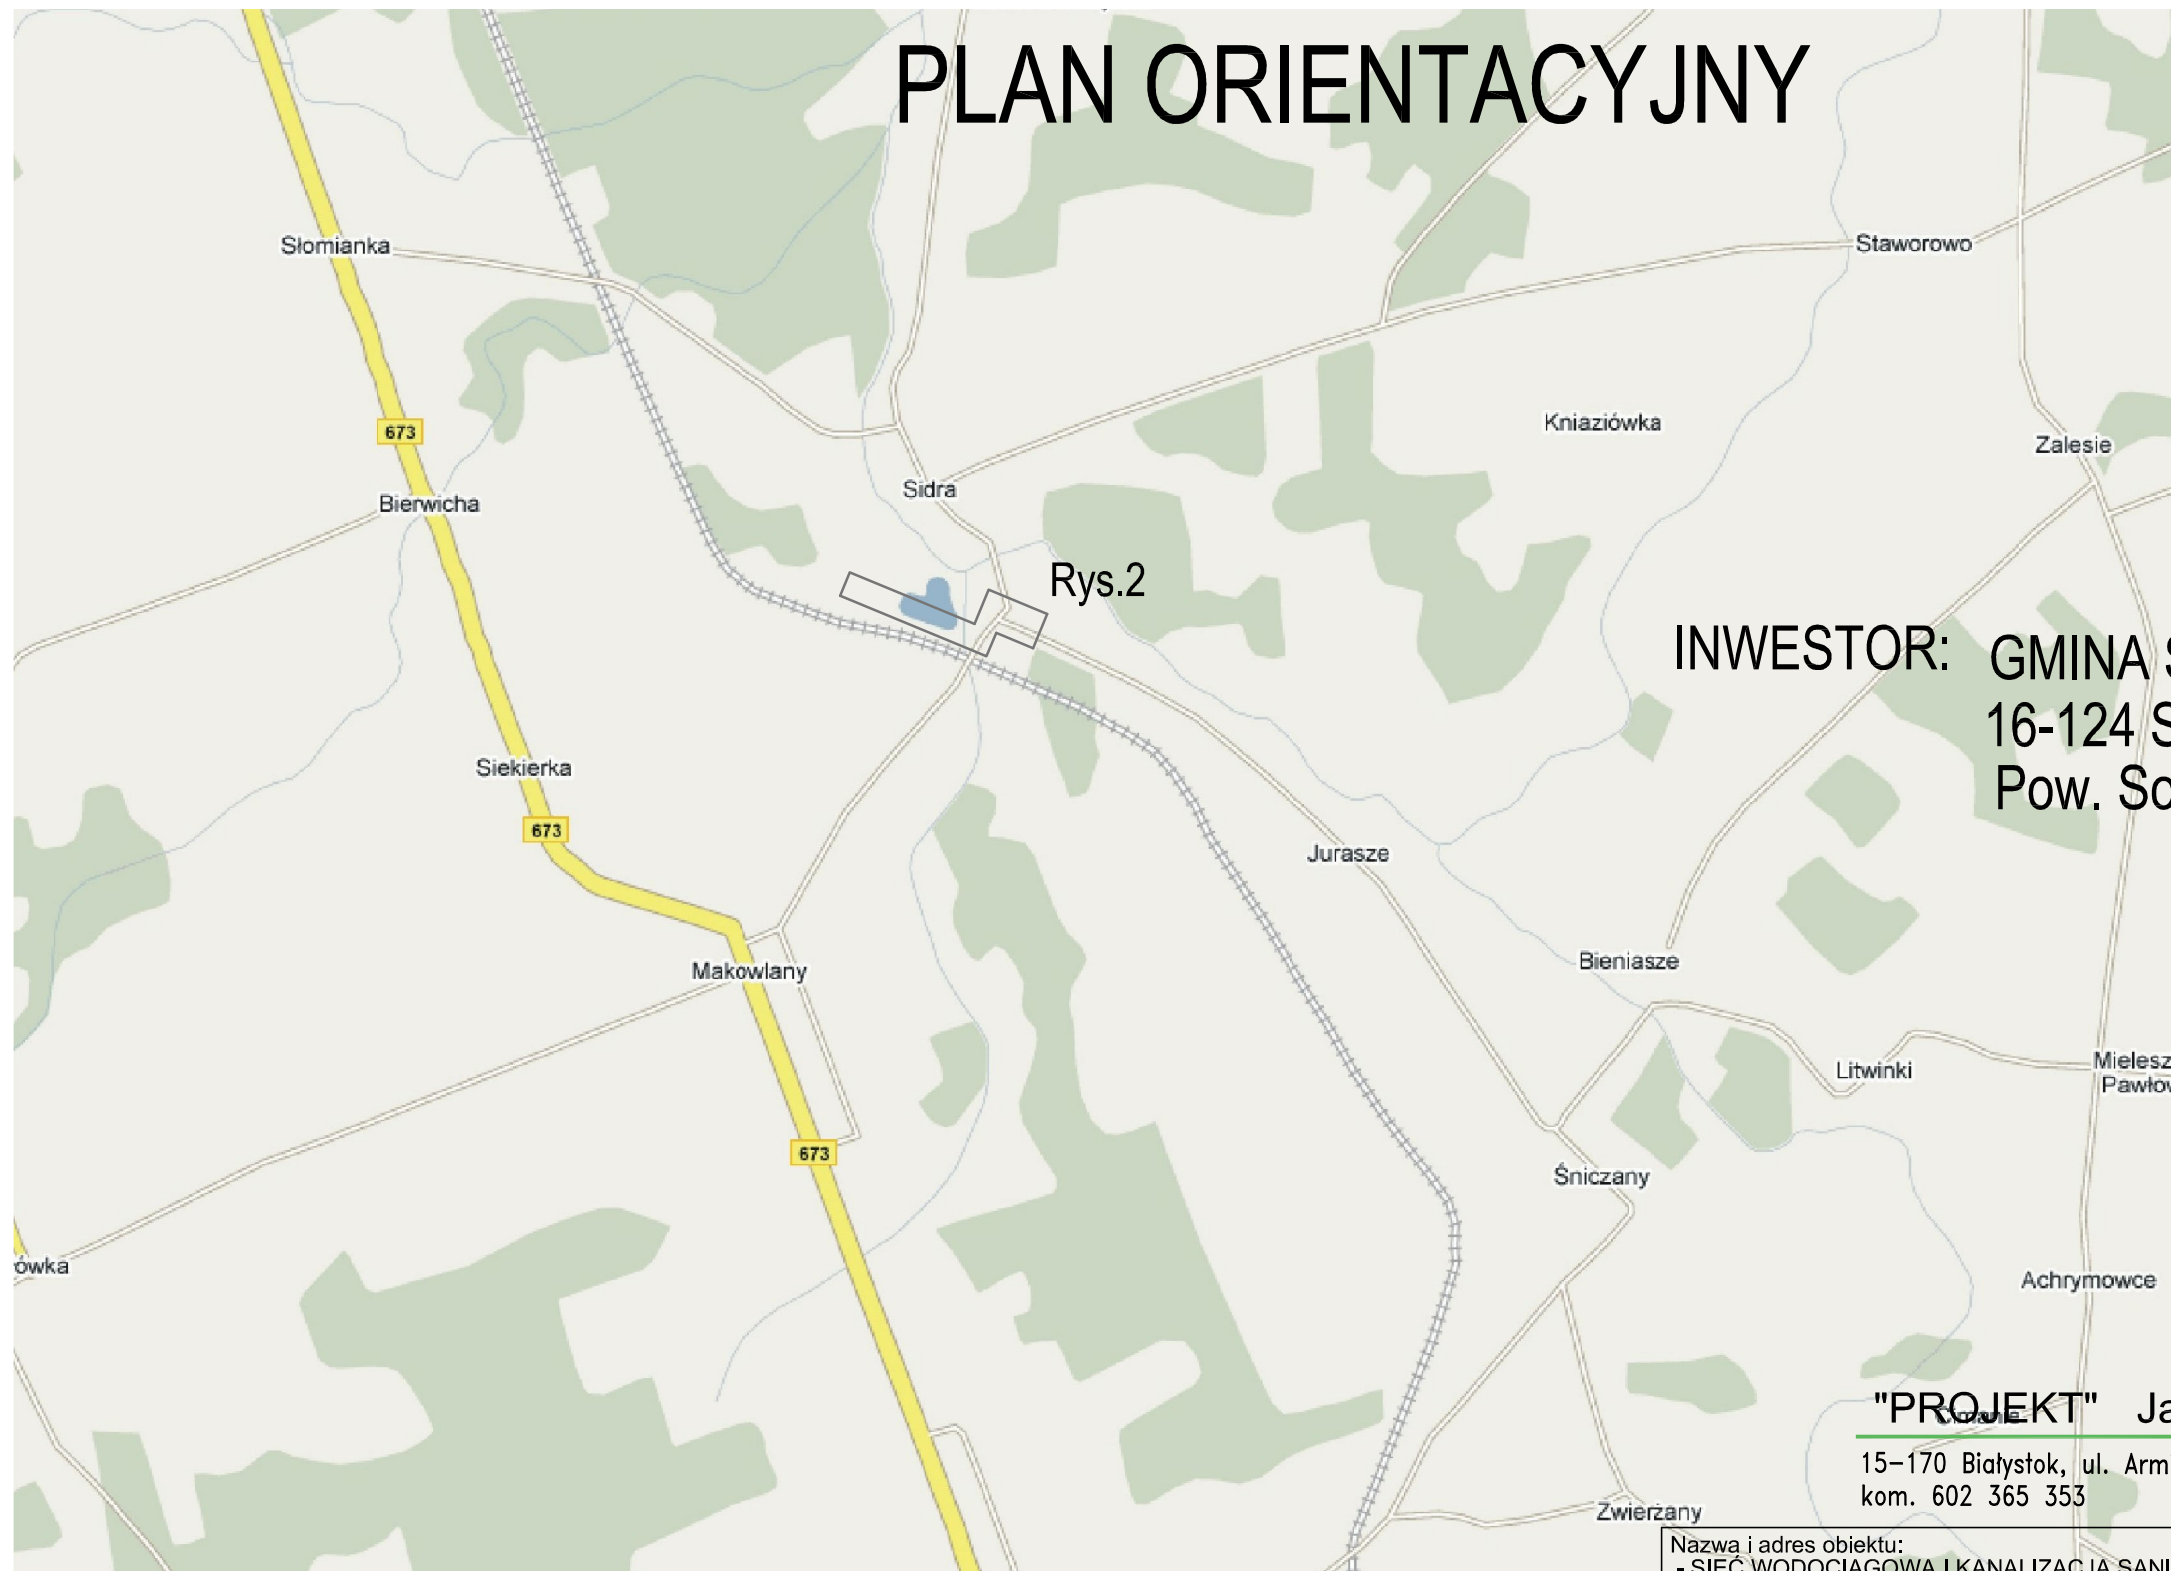

INWESTOR: GMINA SIDRA
 16-124 Sidra, Rynek 5
 Pow. Sokółka, Woj. podlaskie

"PROJEKT" Jacek Łazewski

15-170 Białystok, ul. Armii Ludowej 58 tel.: 085 675 38 11
 kom. 602 365 353 email: p-r-o-j-e-k-t@tlen.pl

OZNACZENIA:

 - orientacyjny zakres przedsięwzięcia

Rys.2 - Numeracja rysunków planu sytuacyjnego 1:500

Nazwa i adres obiektu: - SIEĆ WODOCIĄGOWA I KANALIZACJA SANITARNA DO BUDYNKÓW MIESZKALNYCH PRZY UL. KOLEJOWEJ, WRAZ Z PRZYŁĄCZAMI - SIEĆ KANALIZACJI SANITARNEJ W UL. FABRYCZNEJ, SOKÓLSKIEJ WRAZ Z PRZYŁĄCZAMI W MIEJSCOWOŚCI SIDRA, GM. SIDRA, POW. SOKÓŁKA		Nr.rys. Rys. 1
Przedmiot rysunku: PLAN ORIENTACYJNY		Skala: -
Projektant: inż. Eugeniusz Łazewski		Data: 30/01/2014
Sprawdzający: mgr inż. Jacek Łazewski		Podpis:
Uprawnienia: Upr. proj. i kier. bud. i robót w specj. inst. inż. w zakr. sieci i inst. gazowych oraz klim.-went. Bt/180/89 Inst.-inż. w zakr. sieci i inst. sanitarnych Bt/31/76 Nr PDL/IS/1801/01 w P.O.I.I.B.		Podpis:
Uprawnienia: upr. bud. Nr Bt/158/02 do projektowania w specj. inst. bez ograniczeń w zakresie sieci, inst. i urzqd. wod.kan., ciepłn., wentyl. i gaz. Nr PDL/IS/0640/03 w P.O.I.I.B.		Podpis: